



A-A METSZET

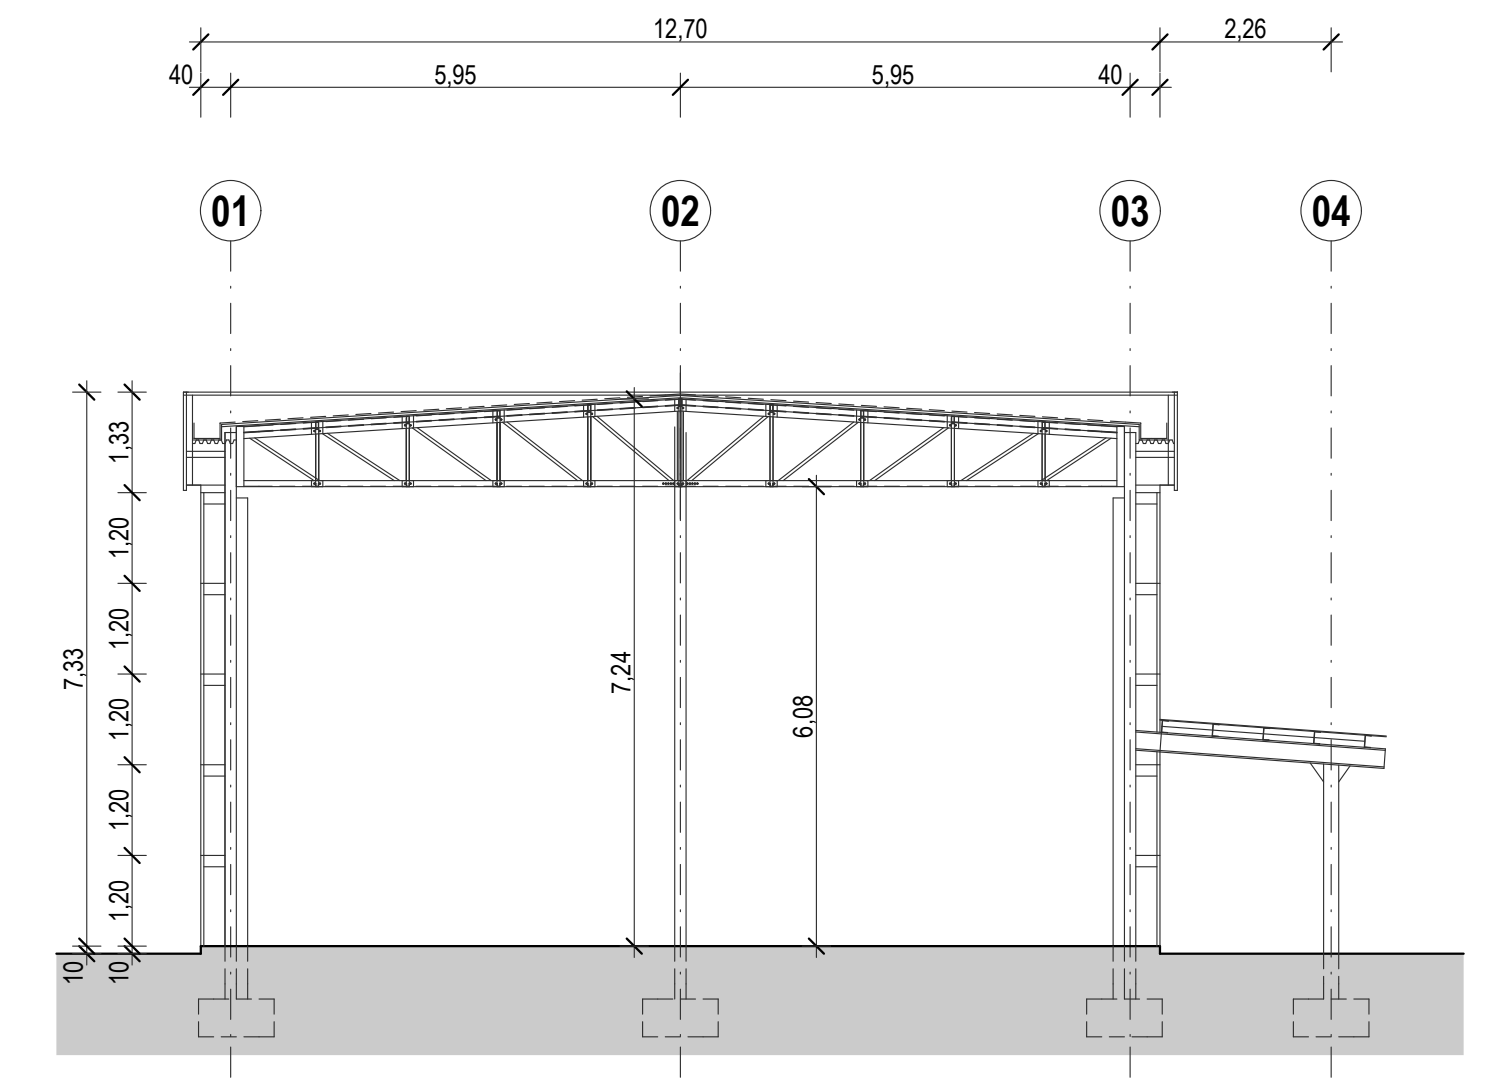

B-B METSZET

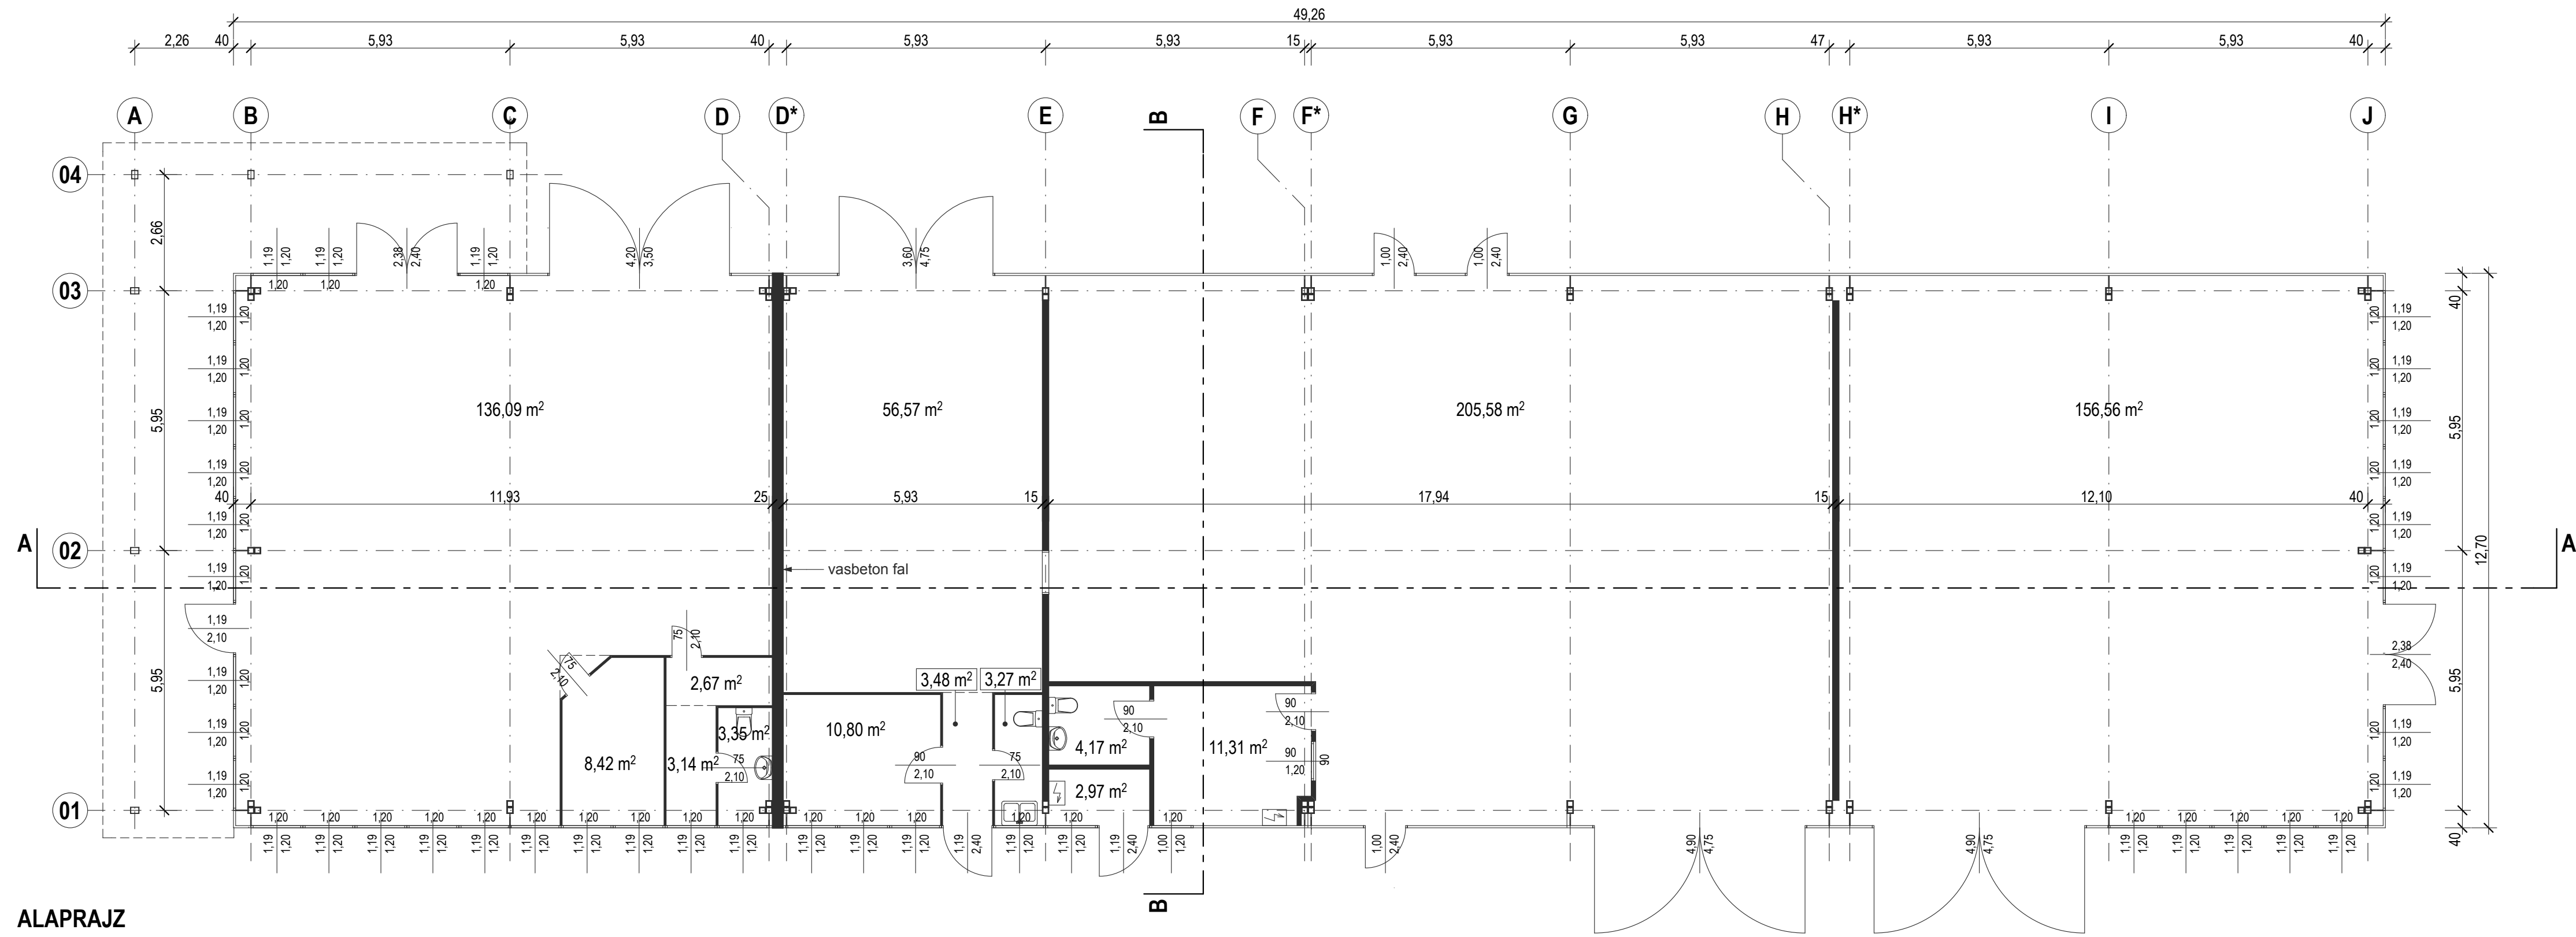

ALAPRAJZ

 e-mail: info@statikus.eu Tel: 06-70-611-24-96 2131, Göd Mihácsi u.6		szakág	rajzszám	módosítás
		<b>F 21/1m</b>		
2220 Vecsés, Új Ecseri út 2. RAKTÁRCSARNOK FELMÉRÉSI TERVDOKUMENTÁCIÓJA		törzsszám	lépték	1:100
10. sz. CSARNOK FELMÉRÉSI TERVEI		rajzméret	kelt	2013.10.
szerkesztő Biró Antal, Kovács Péter		tervező	felelős tervező	ellenőr
			Biró Antal	
				egyeztetők