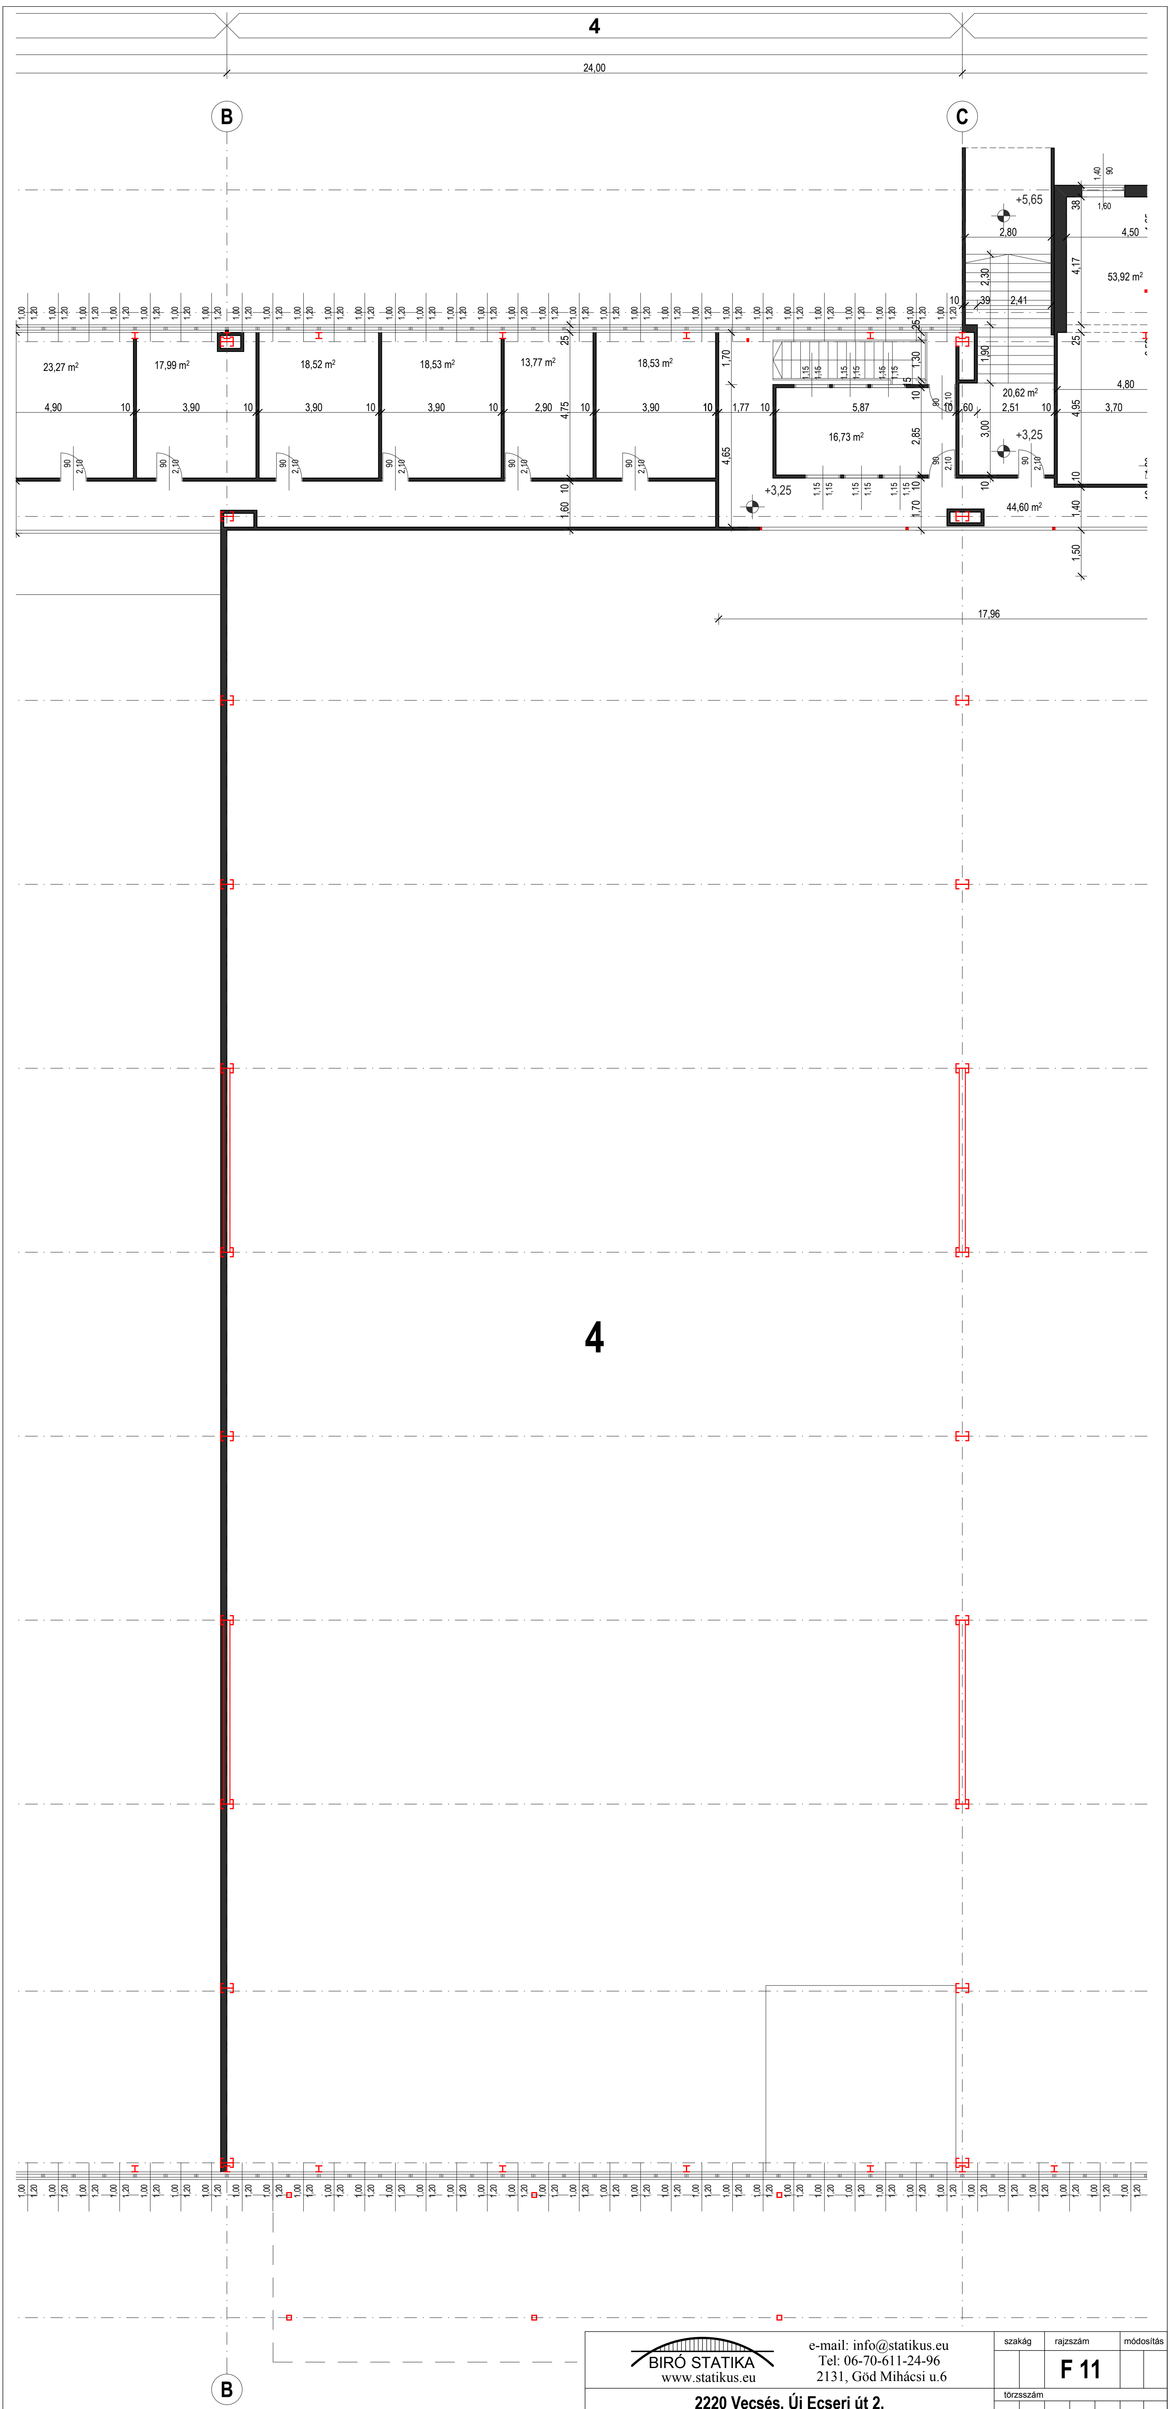

BIRÓ STATIKA
www.statikus.eu

e-mail: info@statikus.eu
Tel: 06-70-611-24-96
2131, Göd Mihácsi u.6

szakág	rajzszám	módosítás
	F 11	

2220 Vecsés, Új Ecseri út 2.

RAKTÁRCSARNOK FELMÉRÉSI TERVDOKUMENTÁCIÓJA

4. sz. CSARNOK GALÉRIA ALAPRAJZ

törzsszám	
tervfajta: Felmérési	lépték: 1:100
rajzméret: 40x84 cm	kelt: 2013.05.

szerkesztő	tervező	felelős tervező	ellenőr	egyeztetők
Biró Antal, Kovács Péter		Biró Antal		