


6

170,74
24,00

D E

F G

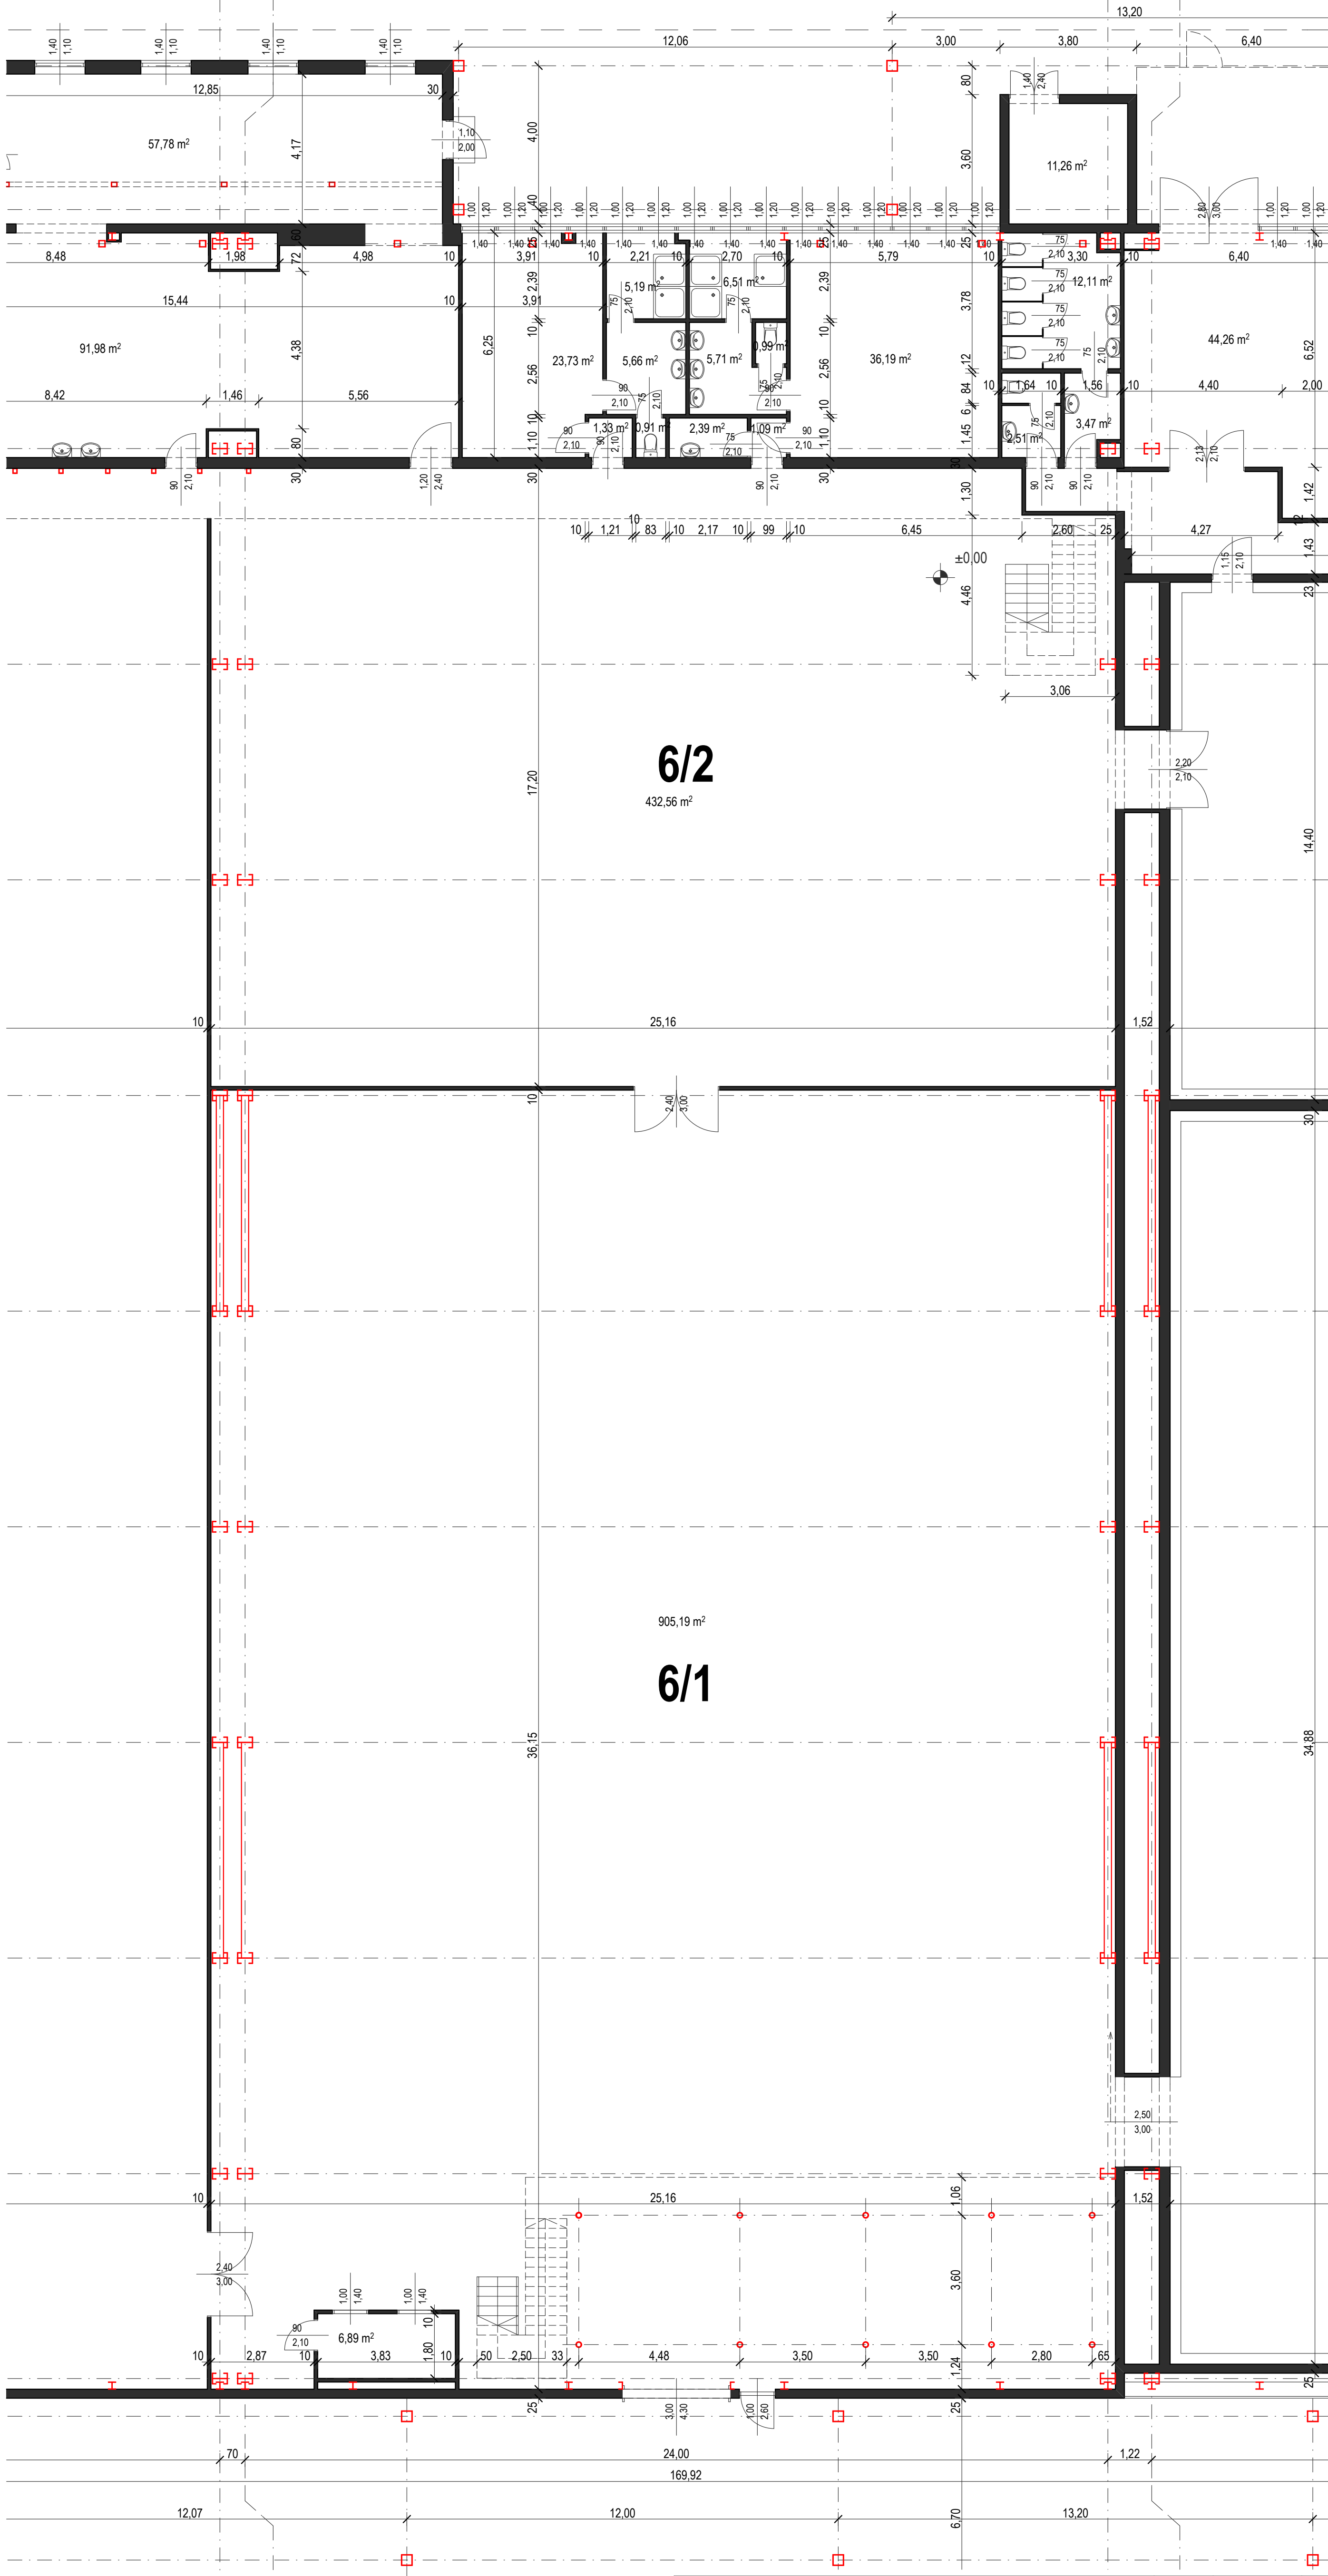

6/2
432,56 m²

6/1
905,19 m²

D E



BIRÓ STATIKA
www.statikus.eu

e-mail: info@statikus.eu
Tel: 06-70-611-24-96
2131, Göd Mihácsi u.6

szakág rajzszám módosítás

F 06

törzsszám

tervfajta lépték

Felmérési 1:100

rajzméret kelt

40x84 cm 2013.05.

egyeztetők

2220 Vecsés, Új Ecseri út 2.
RAKTÁRCSARNOK FELMÉRÉSI TERVDOKUMENTÁCIÓJA

6. sz. CSARNOK FÖLDSZINTI ALAPRAJZ

szerkesztő	tervező	felelős tervező	ellenőr
Biró Antal, Kovács Péter		Biró Antal	