

7


1,22

24,00

F

G

H

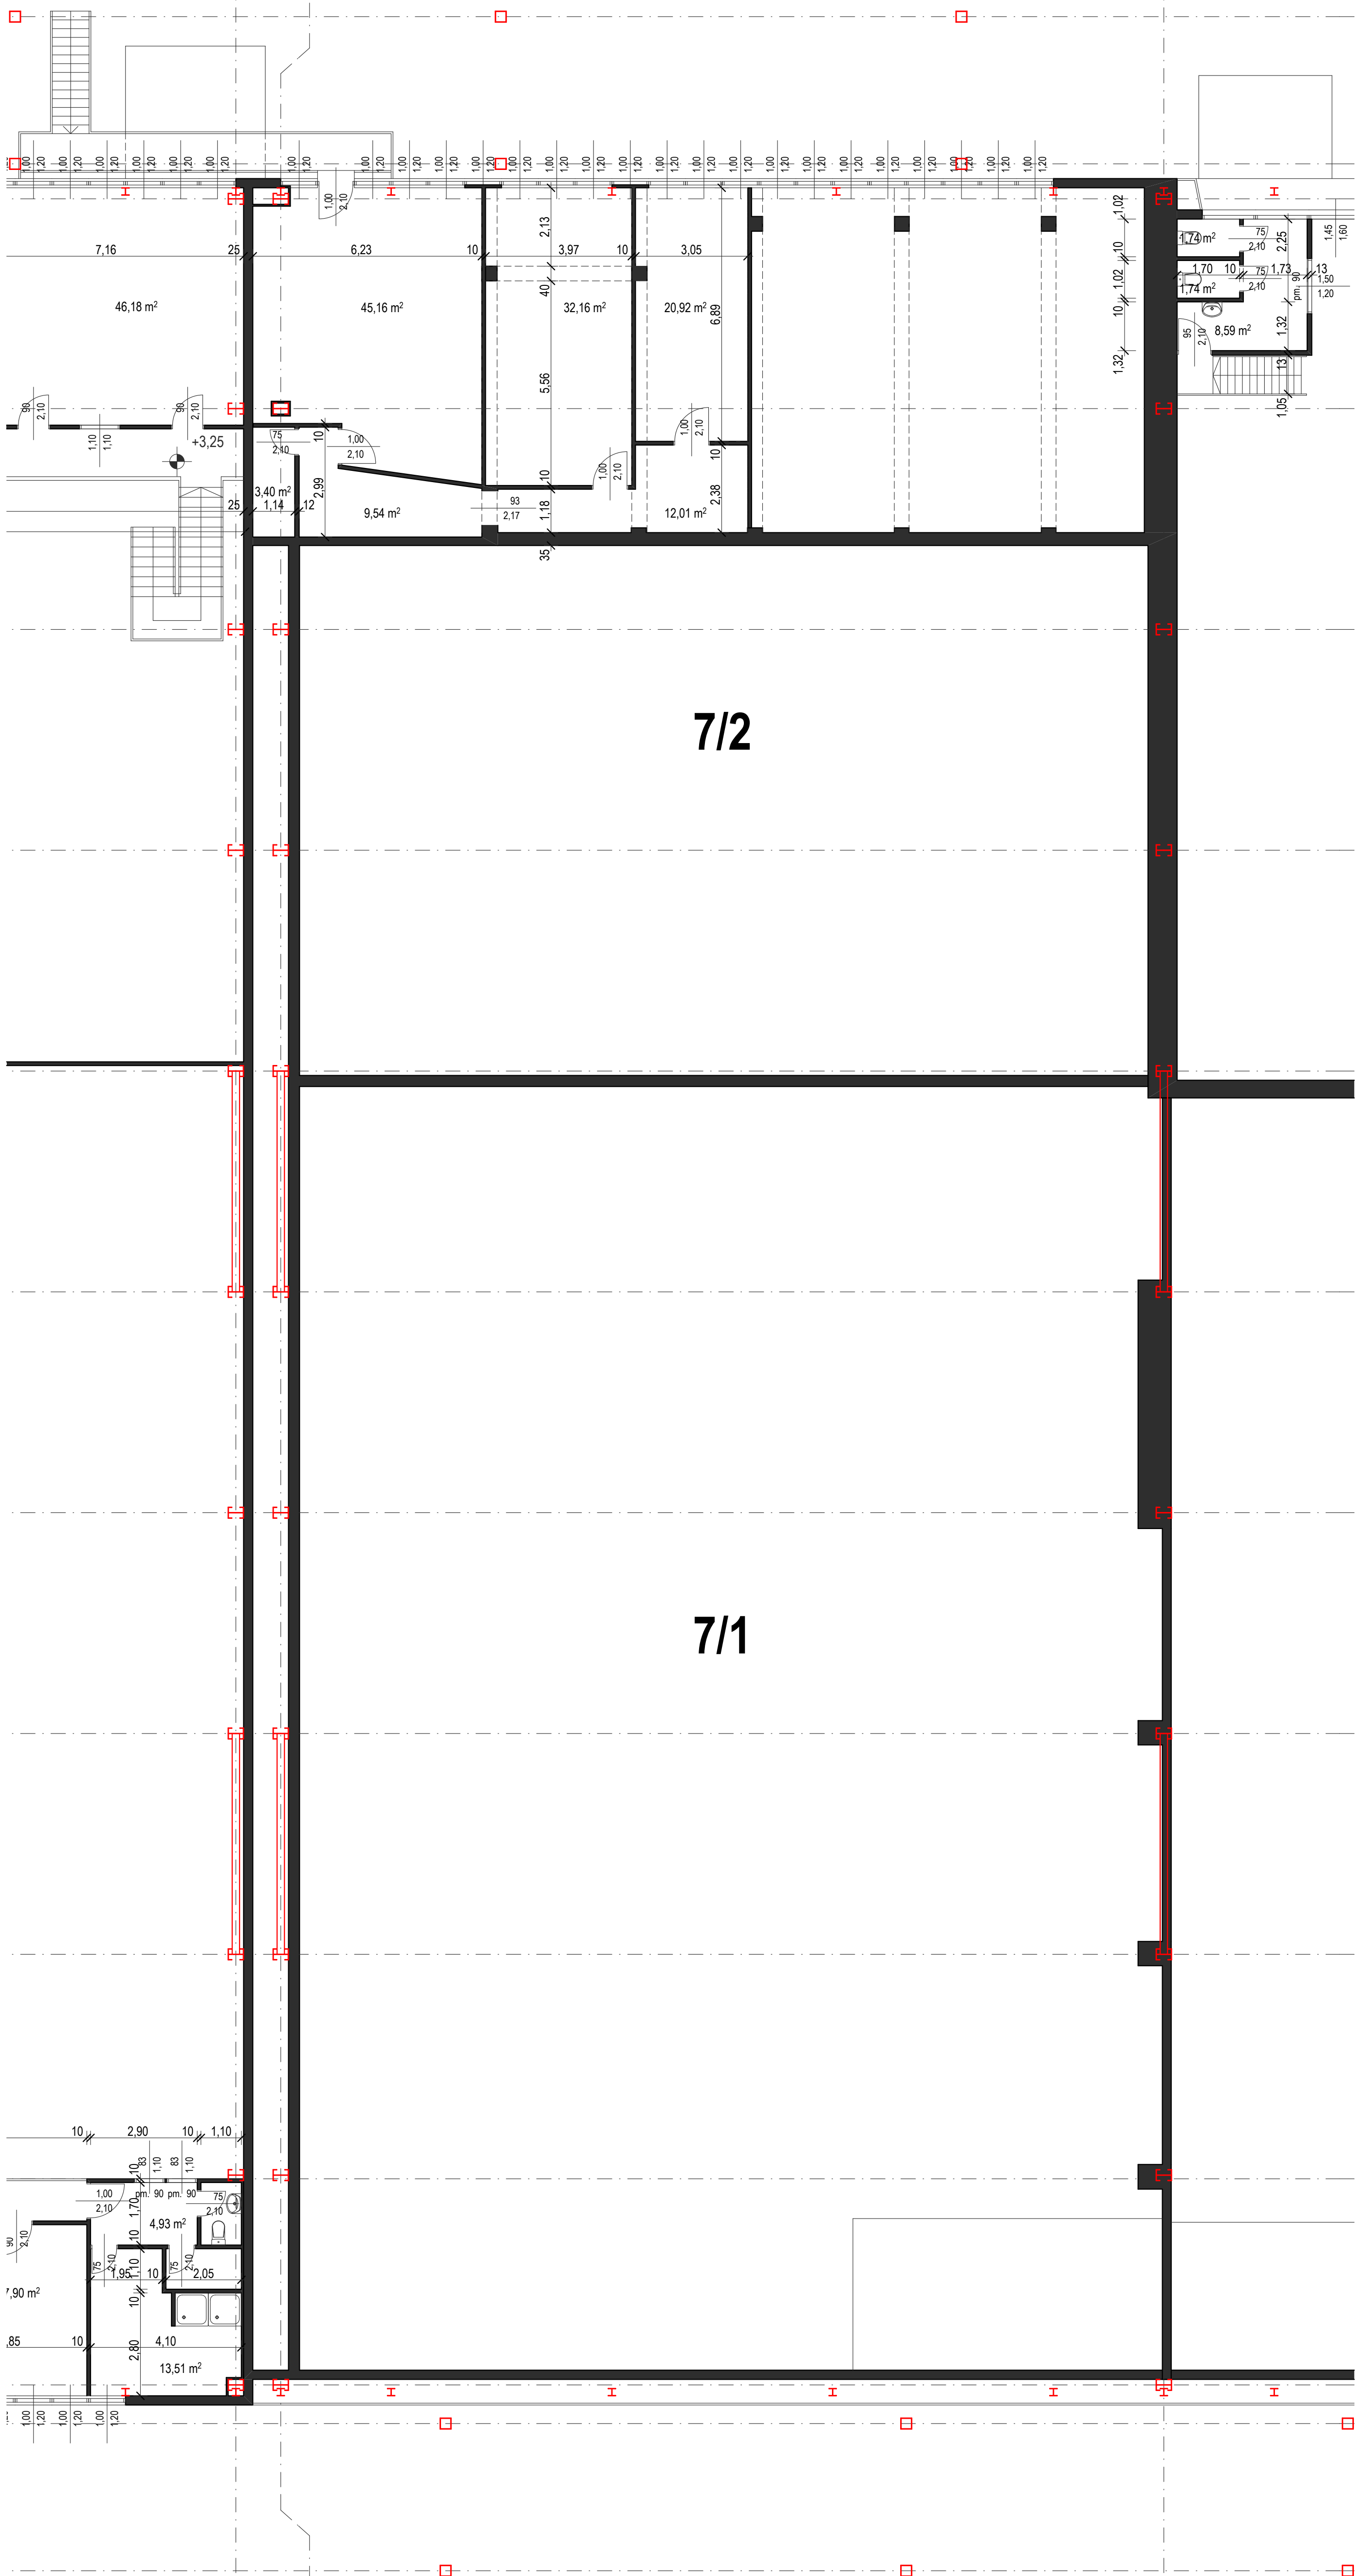

7/2

7/1

BIRÓ STATIKA  
www.statikus.eu

e-mail: info@statikus.eu  
Tel: 06-70-611-24-96  
2131, Göd Mihácsi u.6

szakág rajzsám módosítás

**F 14/2m**

törzsszám

2220 Vecsés, Új Ecseri út 2.  
RAKTÁRCSARNOK FELMÉRÉSI TERVDOKUMENTÁCIÓJA

7. sz. CSARNOK GALÉRIA ALAPRAJZ

tervfajta lépték

Felmérési 1:100

rajzméret kelt

40x84 cm 2013.11.

egyvezetők

szerkesztő

tervező

felelős tervező

ellenőr

Biró Antal, Kovács Péter

Biró Antal