


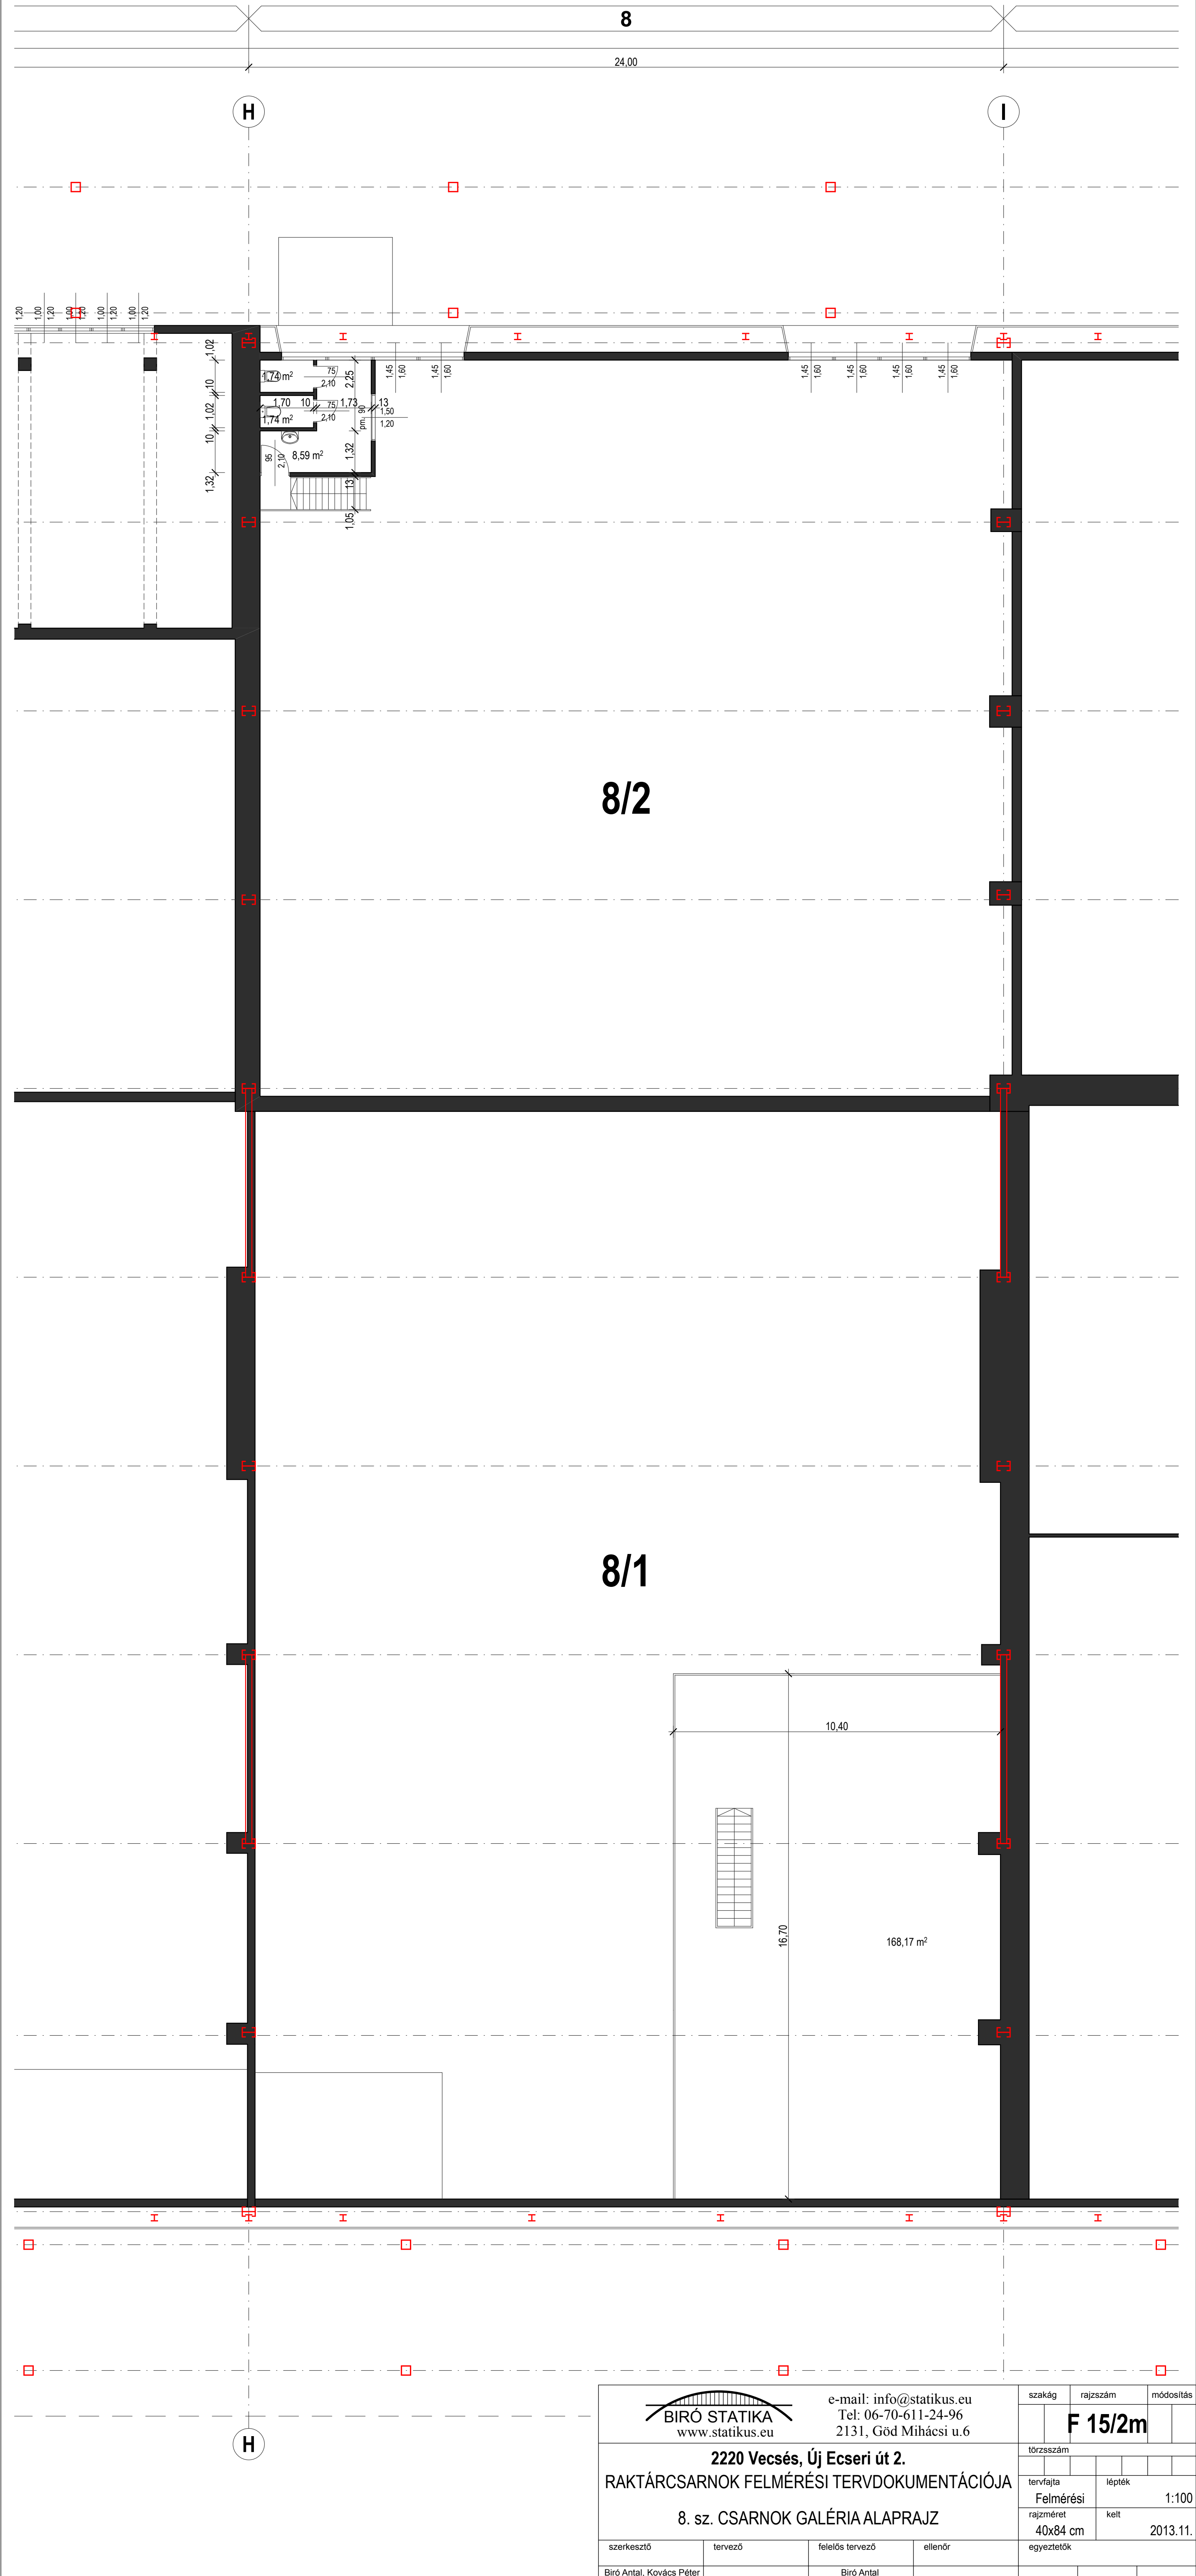

8

24,00

H

I

8/2

8/1

10,40

16,70

168,17 m²

H



www.statikus.eu

e-mail: info@statikus.eu
Tel: 06-70-611-24-96
2131, Göd Mihácsi u.6

szakág	rajzszám	módosítás
	F 15/2m	
törzsszám		
tervfajta	lépték	1:100
rajzméret	kelt	2013.11.
egyeztetők		

2220 Vecsés, Új Ecseri út 2.
RAKTÁRCSARNOK FELMÉRÉSI TERVDOKUMENTÁCIÓJA
8. sz. CSARNOK GALÉRIA ALAPRAJZ

szerkesztő	tervező	felelős tervező	ellenőr
Biró Antal, Kovács Péter		Biró Antal	